


# PRZEKRÓJ B-B, skala 1:50

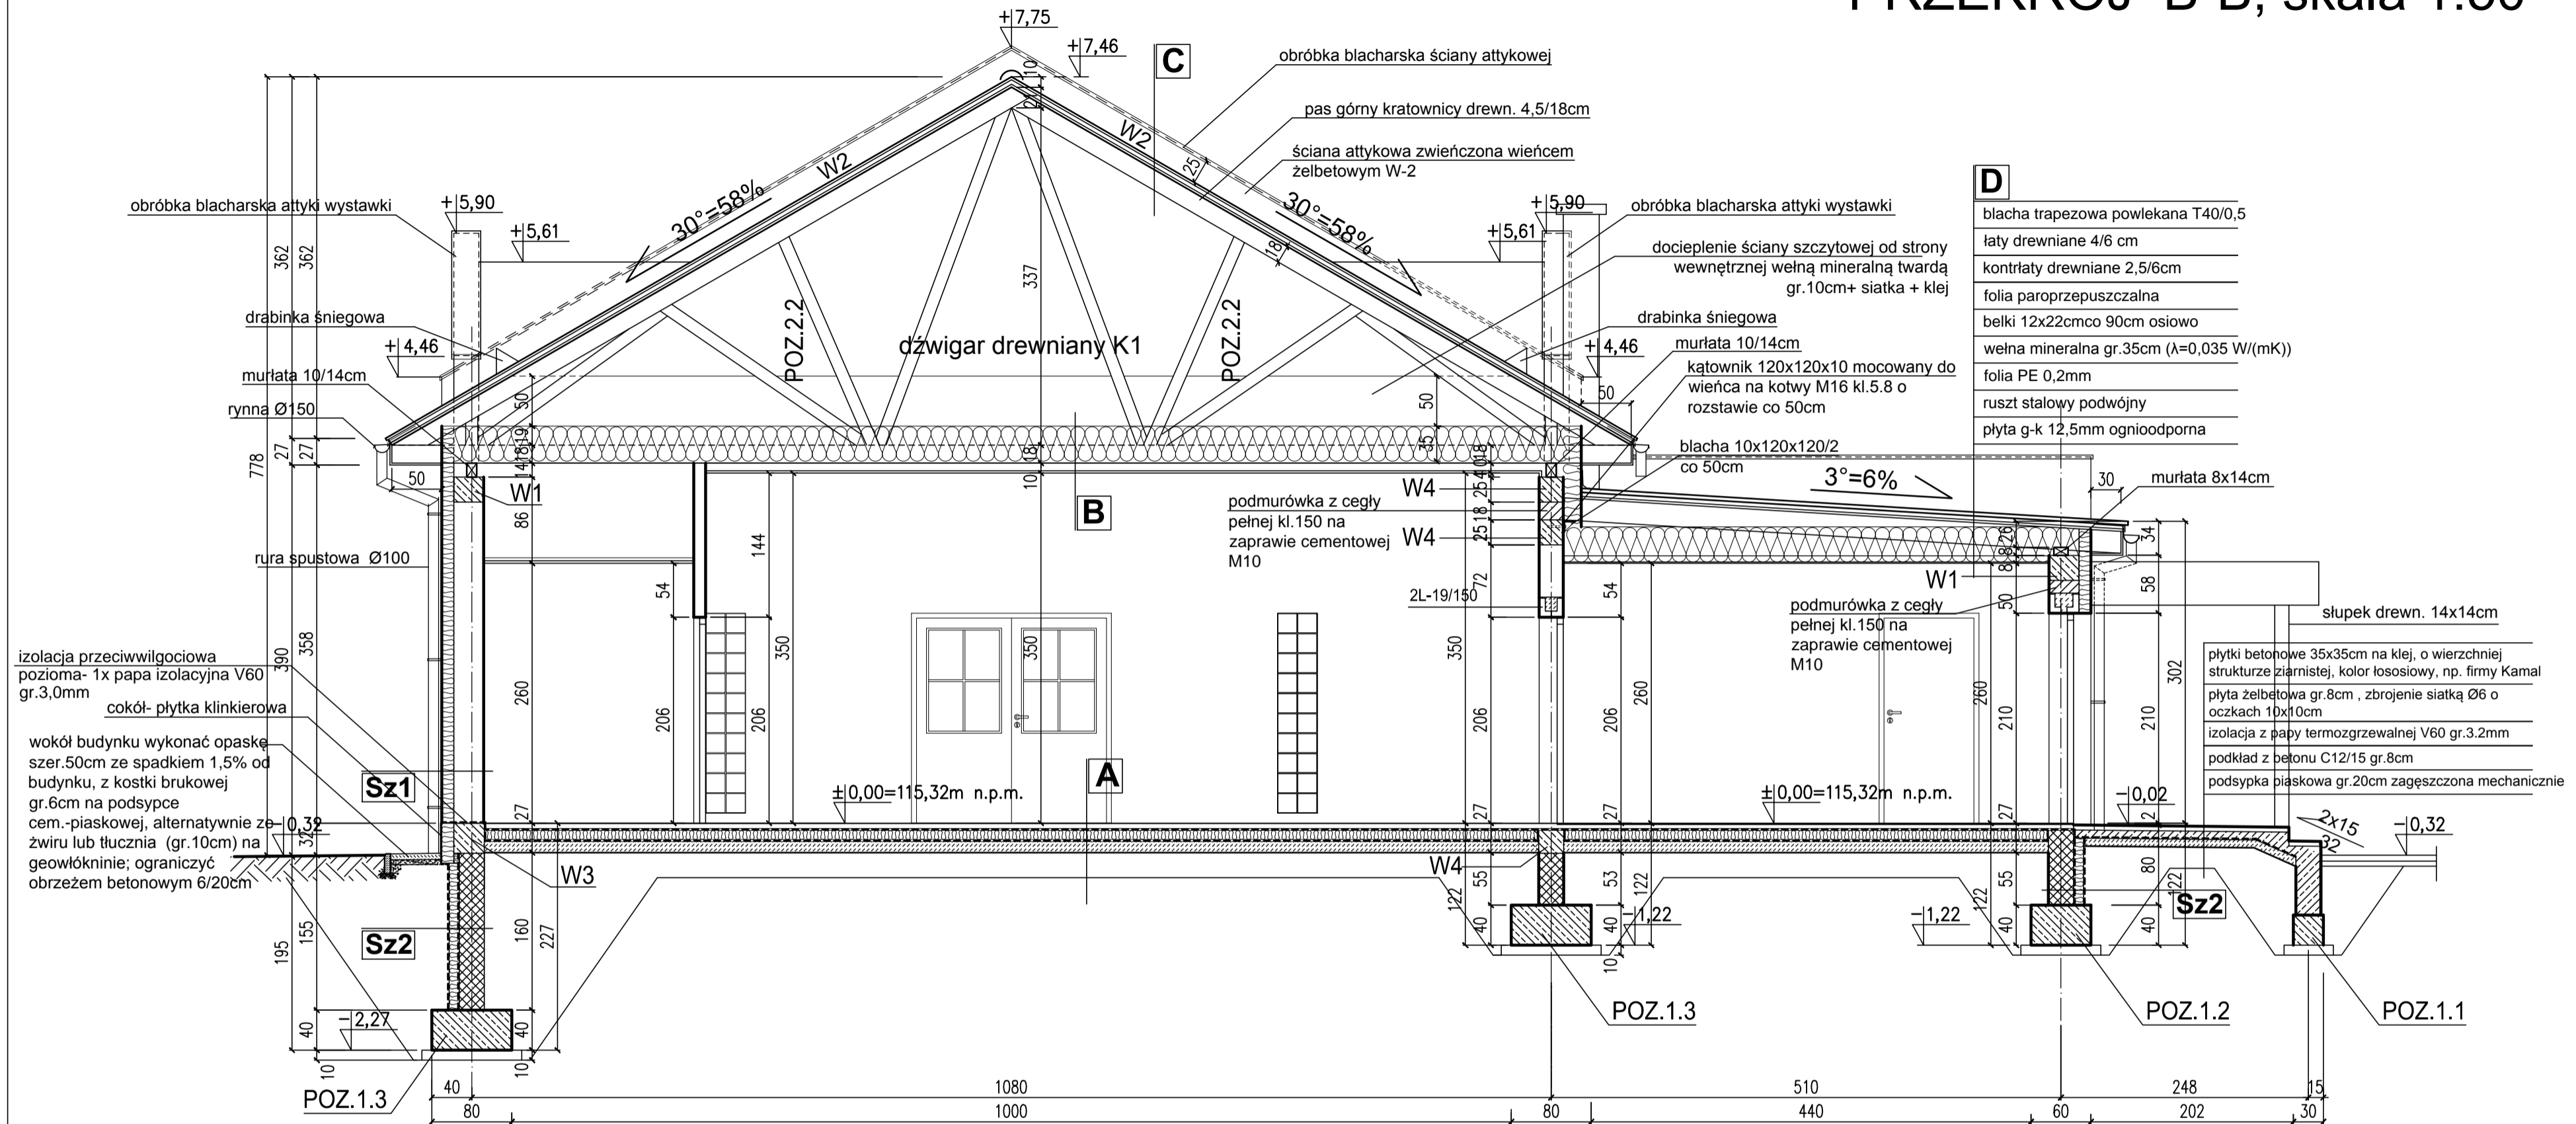

<b>D</b>	blacha trapezowa powlekana T40/0,5
	łaty drewniane 4/6 cm
	kontrłaty drewniane 2,5/6cm
	folia paroprzepuszczalna
	belki 12x22cmco 90cm osiowo
	wetna mineralna gr.35cm ( $\lambda=0,035 W/(mK)$ )
	folia PE 0,2mm
	ruszt stalowy podwójny
	plyta g-k 12,5mm ognioodporna

<b>Sz1</b>	ŚCIANA ZEWNĘTRZNA $U=0,153(W/m^2K)$ (warstwy od wewn.)
	gładz gipsowa z powłoką malarską (farba lateksowa)
	tynk maszynowy gipsowy typu KNAUF MP75 lub równoważny gr.1,0cm
	ściana z bloczków z betonu komórkowego typu Ytong Forte ( $\lambda=0,11W/(mK)$ ) na klej lub równoważny
	styropian EPS 70 gr.12cm ( $\lambda=0,032W/(mK)$ )
	siatka elewacyjna + 2x klej do siatki
	środek gruntujący typu Cerplast lub równoważny
	tynk strukturalny typu baranek (1,5mm) nakładany maszynowo
	2x farba elewacyjna typu KEIM SOLDALIT wraz z gruntem lub równoważna

<b>Sz2</b>	ŚCIANA FUNDAMENTOWA PONIŻEJ TERENU (warstwy od wewnątrz)
	ściana fundamentowa gr.25cm z bloczków żwirobotonowych M6 na zaprawie cementowej M10
	roztwór wodorocieńczalny typu DYSPERBENT lub równoważny
	styropian EPS 100 gr.10cm ( $\lambda=0,032W/(mK)$ )
	siatka elewacyjna + 2x klej do siatki wodoodporny
	roztwór asfaltowy na zimno x1

<b>A</b>	komunikacja-granitogres
	posadzka cementowa gr. 5,0cm zbrojona siatką stalową systemową
	folia izolacyjna gr. 0,2mm
	styropian EPS 100 ( $\lambda=0,032 W/(mK)$ ) gr.2x 5cm
	folia izolacyjna gr. 0,2mm
	podkład betonowy gr. 12cm z betonu C12/15
	podsyпка piaskowa gr. od 25- 90cm zagęszczona mechanicznie do ID=0,8
	grunt rodzimy bez humusu

<b>B</b>	pas dolny kratownicy drewnianej
	wetna mineralna gr.35cm ( $\lambda=0,035 W/(mK)$ )
	folia paroizolacyjna
	ruszt stalowy, systemowy, podwieszany, podwójny
	2x plyta G-K gr. 12,5mm, ognioodporna
	2x farba lateksowa + gruntowanie

<b>C</b>	blachodachówka, karpiówka, kolor Ral 8004
	łaty drewniane 4/6 cm
	kontrłaty drewniane 2,5/6cm
	folia paroprzepuszczalna
	górny pas kratownicy drewnianej

PRZEDSIĘBIORSTWO HANDLOWO-USŁUGOWE  
"ZODIAK" - EWA ZAWISTOWSKA  
ul. Zdobywców Wału Pomorskiego 41; 64-965 Okonek  
NIP: 767-125-49-49, tel. kom. 695 385 007  
e-mail: ewa9@o2.pl lub andrzejzawistowski@o2.pl

## PROJEKT ZAMIENNY

TEMAT:	PRZEKRÓJ B-B	
OBIEKT:	Świetlica Wiejska w Stawnicy, gmina Złotów	
INWESTOR:	Gmina Złotów ul. Leśna 7 77-400 Złotów	
STADIUM:	PROJEKT BUDOWLANY	
BRANŻA:	ARCHITEKTURA	
AUTORZY DOKUMENTACJI:		
BRANŻA	IMIĘ I NAZWISKO	PODPIS
Projektował:	mgr inż. arch. PIOTR ADAMOWSKI UPR. BUD. NR PO/KK/227/2008	
Sprawdził:	mgr inż. arch. Tadeusz Tylka UPR. BUD. NR NN-8345/474/81	
Opracował:	inż. ANDRZEJ ZAWISTOWSKI	
NR RYSUNKU:	SKALA:	DATA OPRACOWANIA:
05	1:50	03/2018