


MAPA ZASADNICZA DO CELÓW PROJEKTOWYCH

| | | |
|---|-------------------------|--|
| Oznaczenie kancelaryjne zgłoszenia pracy geodezyjnej | | Id. : GN-OD.6640.1243.2018 |
| Jednostka ewidencyjna | identyfikator | 303108_2 |
| | nazwa | Złotów |
| Obszr ewidencyjny | identyfikator | 0051 |
| | nazwa | Dzierżążenka |
| /Skala mapy : | | 1:500 |
| Nazwa układu współrzędnych | prostokątny ch płaskich | układ 2000/18 |
| | układ wysokości | Kronszadt |
| Oznaczenie granic obszaru ,który był przedmiotem aktualizacji | | ----- |
| Informacje o służebnościach gruntowych mających wpływ na zagospodarowanie gruntów , zlokalizowanych w granicach projektowanej inwestycji | | Nie badano |
| Nr sekcji : | | 6.199.13.16.3.3 |
| Data opracowania mapy : | | 06.11.2018 r. |
| Wykonał: | | Sprawdził: |
| Geodeta <i>Tomasz Puzdrowski</i> Tomasz Puzdrowski Swiadectwo WzPTB nr 8780 ul. Mila 132 77-400 ZŁOTÓW tel. 604 233 481 | | Nazwa wykonawcy USŁUGI GEODEZYJNE TOMASZ PUZDROWSKI UL.BOL. CHROBREGO 2/3 77-400 ZŁOTÓW NIP:767-164-69-97 REGON:369095658 Kom.605385780,609656203 |
| Brak ZUDP w zakresie opracowania | | |

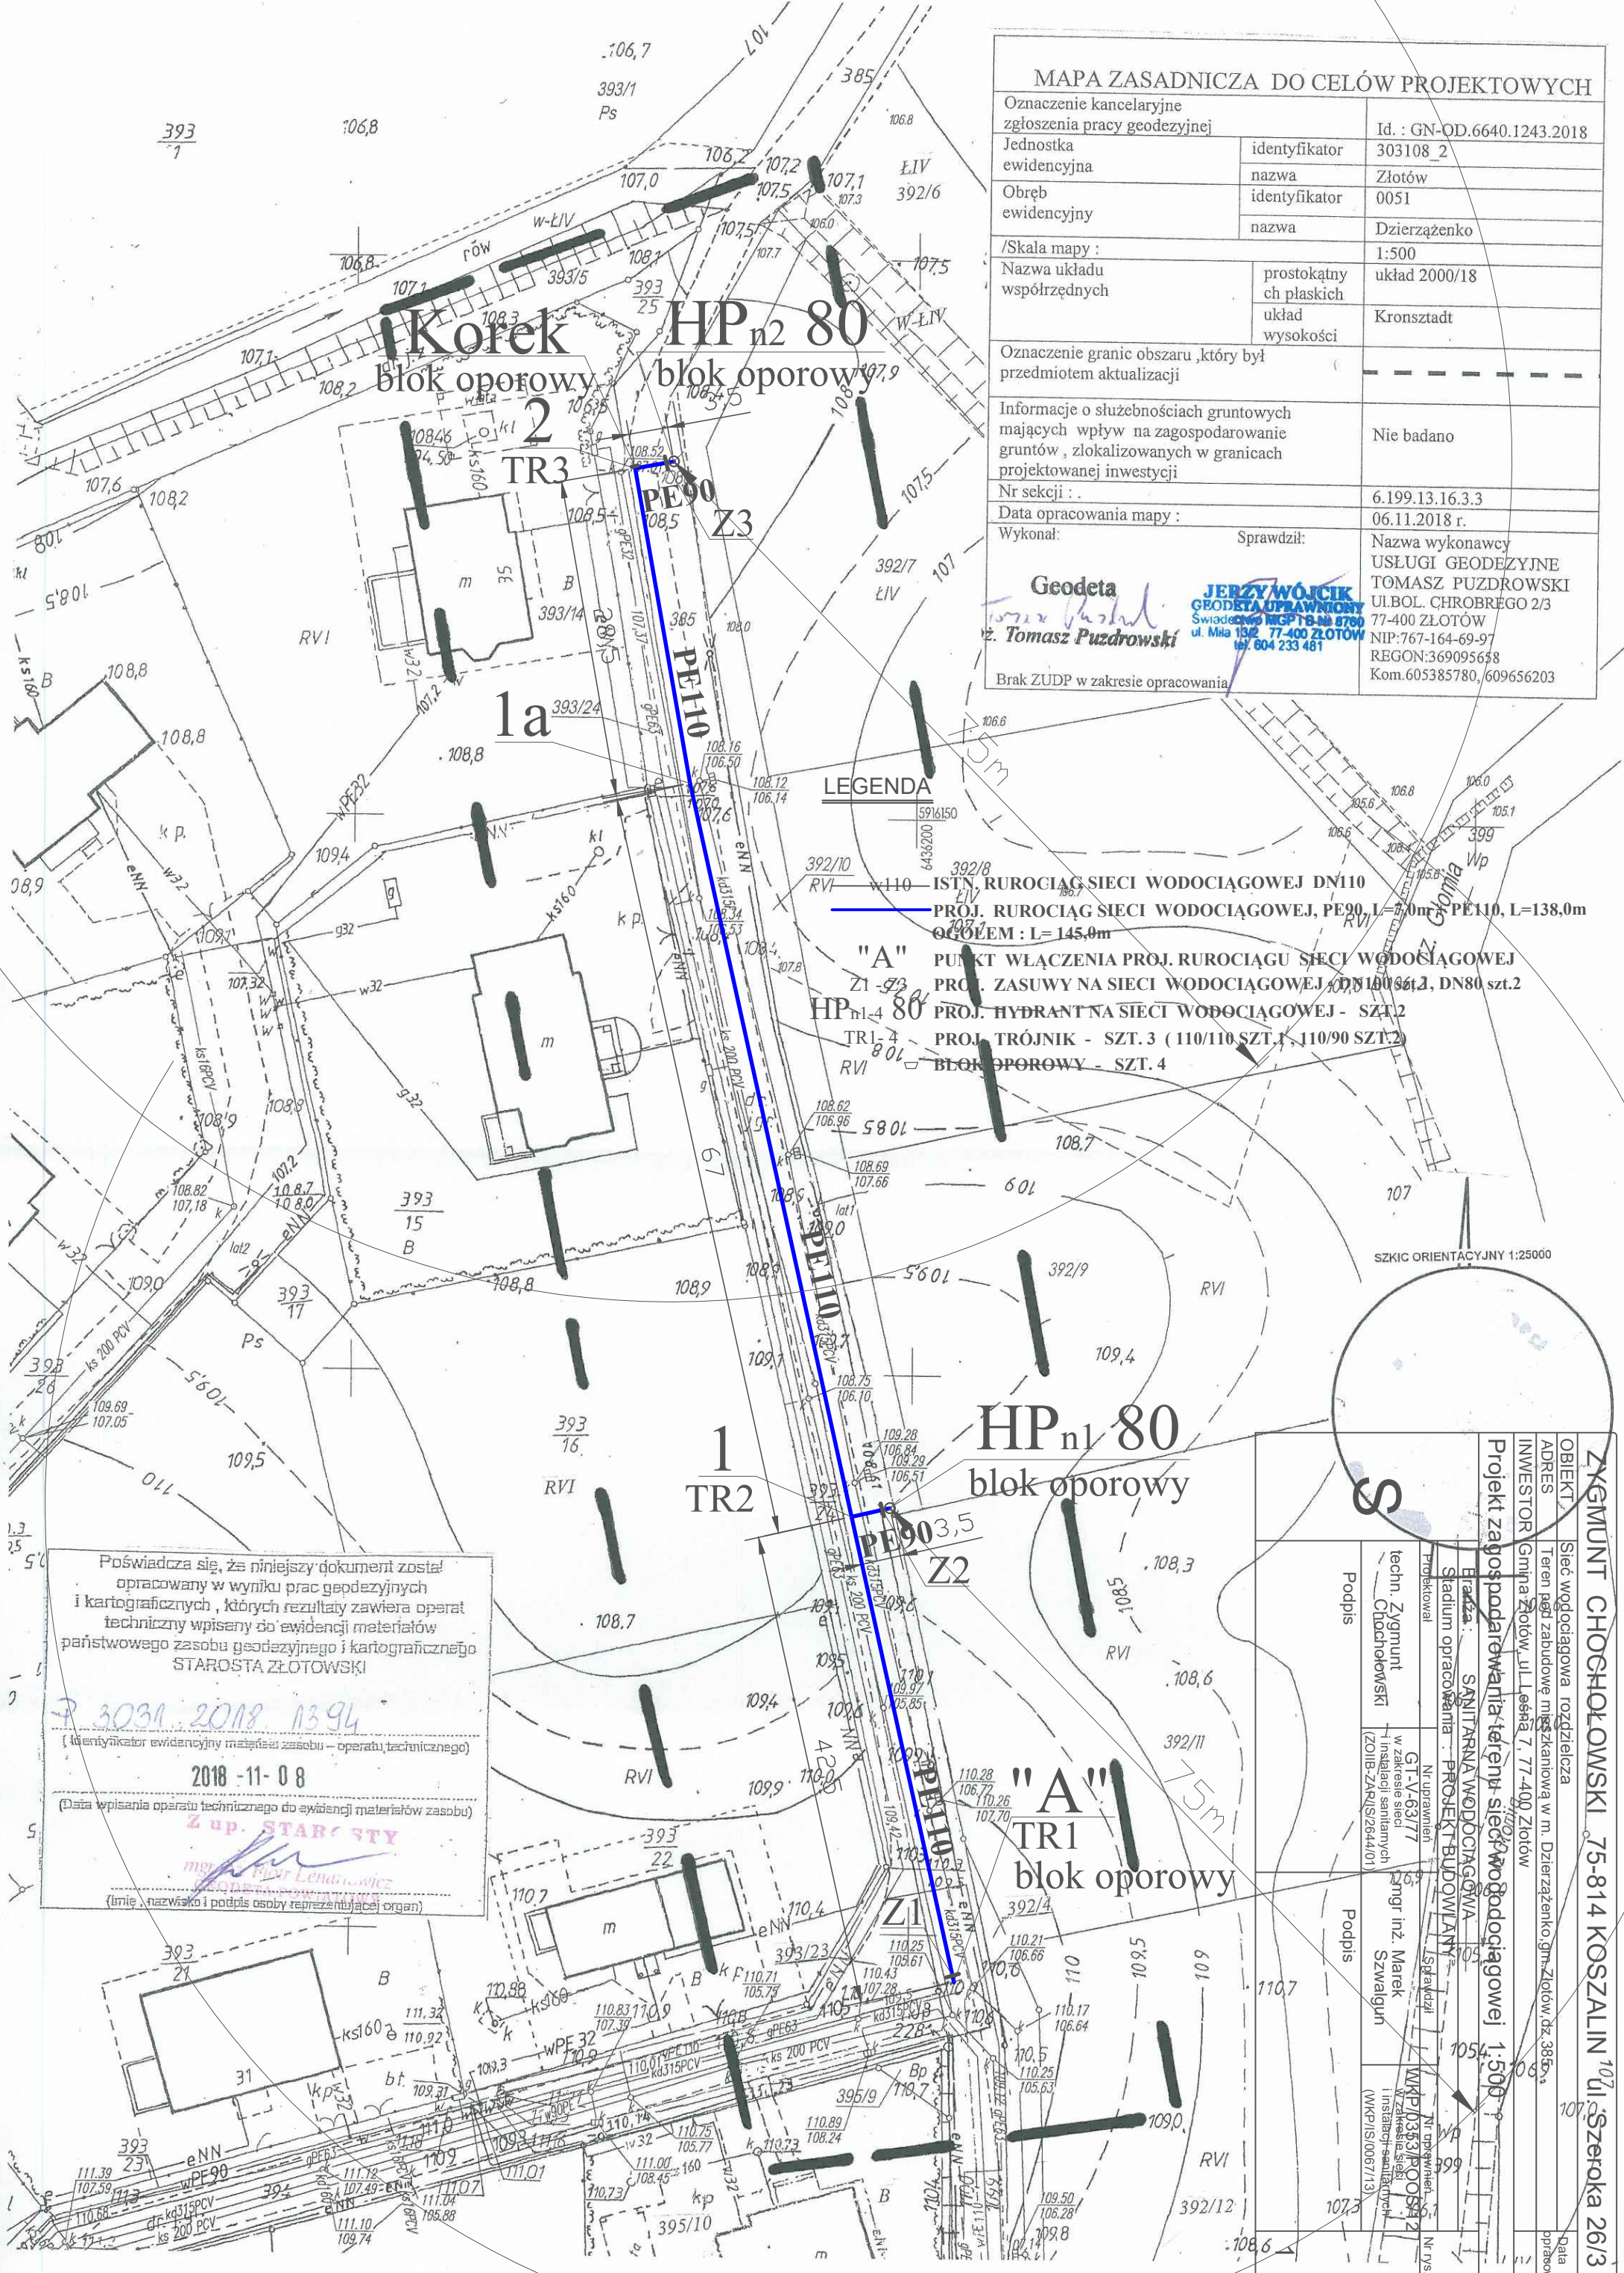

LEGENDA

— 110 — ISTE. RUROCIĄG SIECI WODOCIĄGOWEJ DN110
 — PE90 — PROJ. RUROCIĄG SIECI WODOCIĄGOWEJ, PE90, L=200m; PE110, L=138,0m
 OGÓŁEM : L= 145,0m

"A"
 Z1 — PROJ. PUNKT WŁĄCZENIA PROJ. RUROCIĄGU SIECI WODOCIĄGOWEJ
 PROJ. ZASUWY NA SIECI WODOCIĄGOWEJ DN110 Szt.2, DN80 szt.2
 HP n1 80 — PROJ. HYDRANT NA SIECI WODOCIĄGOWEJ - SZT.2
 TR1 80 — PROJ. TRÓJNIK - SZT.3 (110/110 SZT.1, 110/90 SZT.2)
 RVI — BŁOK OPOROWY - SZT. 4


SKZIC ORIENTACYJNY 1:25000

Poświadczam, że niniejszy dokument został opracowany w wyniku prac geodezyjnych i kartograficznych, których rezultaty zawiera operat techniczny wpisany do ewidencji materiałów państwowego zasobu geodezyjnego i kartograficznego
STAROSTA ZŁOTOWSKI

30311.2018.1394
 (identyfikator ewidencyjny materiału zasobu - operatu technicznego)

2018-11-08
 (Data wpisania operatu technicznego do ewidencji materiałów zasobu)

Z up. STAROSTY
Marek Szwajgun
 (imię, nazwisko i podpis osoby reprezentującej organ)

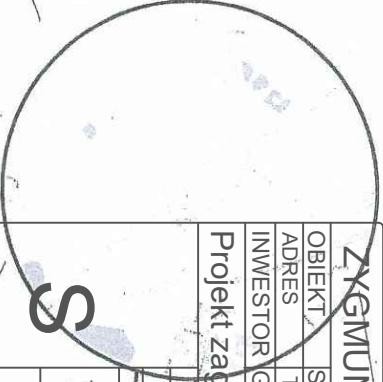

| | |
|--|---|
| OBIEKT | Sieć wodociągowa rozdzielcza |
| ADRES | Teren pod zabudowę mieszkaniową w m. Dzierżążenka, gm. Złotów, dz. 385a |
| INWESTOR | Gmina Złotów, ul. Łęska 7, 77-400 Złotów |
| Projekt zagospodarowania terenu sieci wodociągowej 1:500 | |
| Branża: SANITARNIA WODOCIĄGOWA | |
| Stadium opracowania: PROJEKT BUDOWLANY | |
| Podpis | Nr uprawnień GT-V-63/77 w zakresie sieci i instalacji sanitarnych (Z01B-ZR/S/264/101) |
| Podpis | Nr uprawnień WK/P/0353/PO/S/2 w zakresie sieci i instalacji sanitarnych (WK/P/0353/PO/S/2) |
| Podpis | Nr uprawnień Szwajgun |
| Data opracowania | 06.11.2018 |

ZGMUNT CHOCHOŁOWSKI 75-814 KOSZALIN 107 Szereka 26/3