



PIK. 8,90

Skala pionowa 1:100  
Skala pozioma 1:100

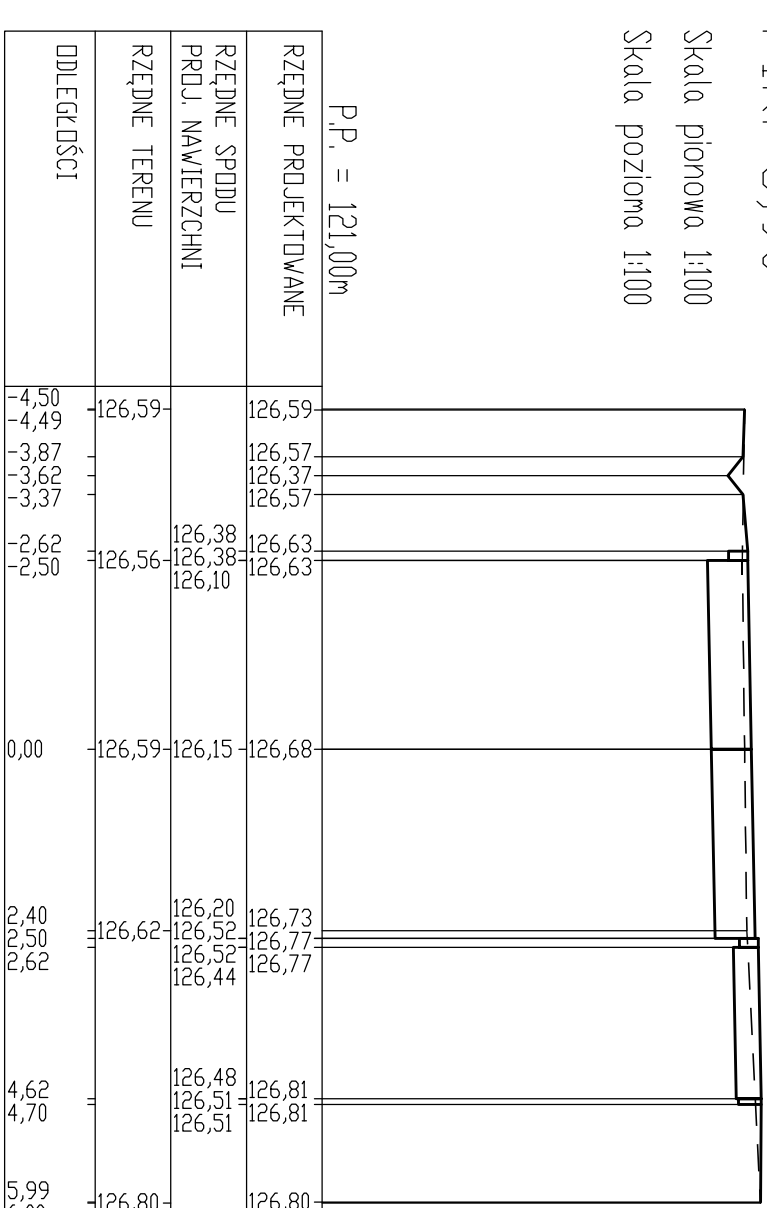


PIK. 27,20

Skala pionowa 1:100  
Skala pozioma 1:100

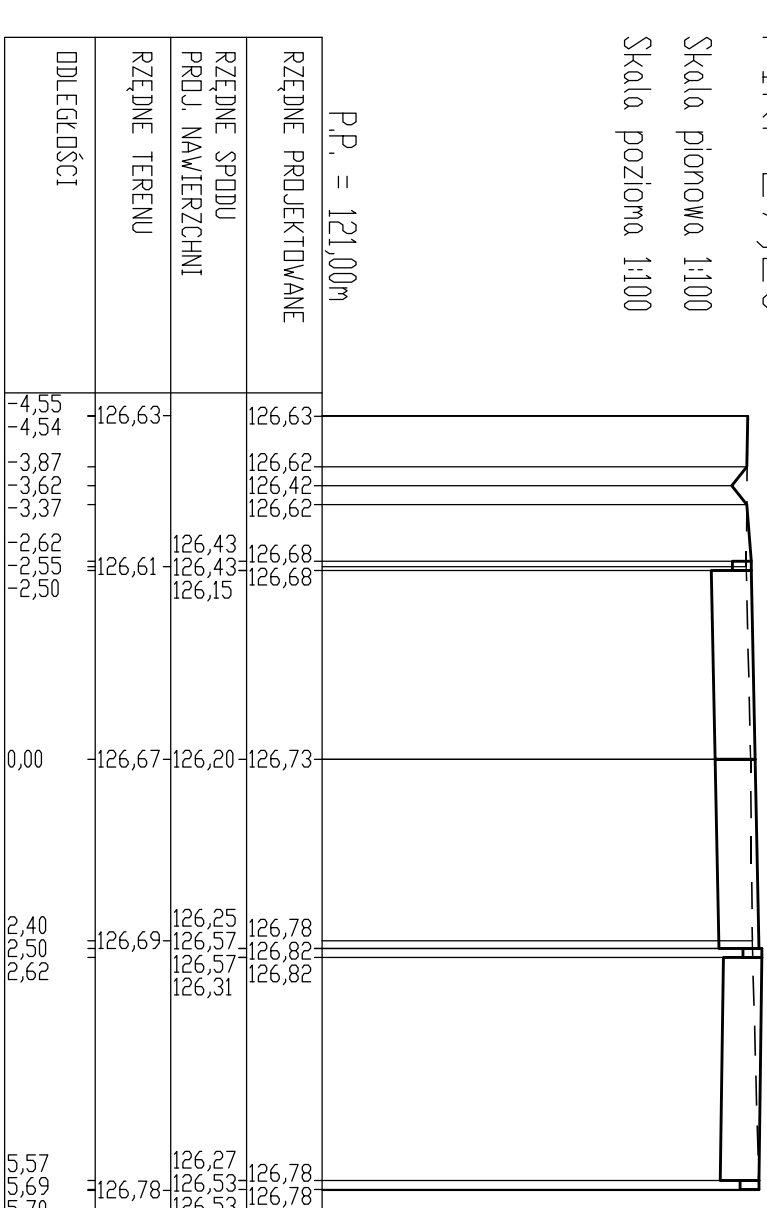


PIK. 54,60

Skala pionowa 1:100  
Skala pozioma 1:100

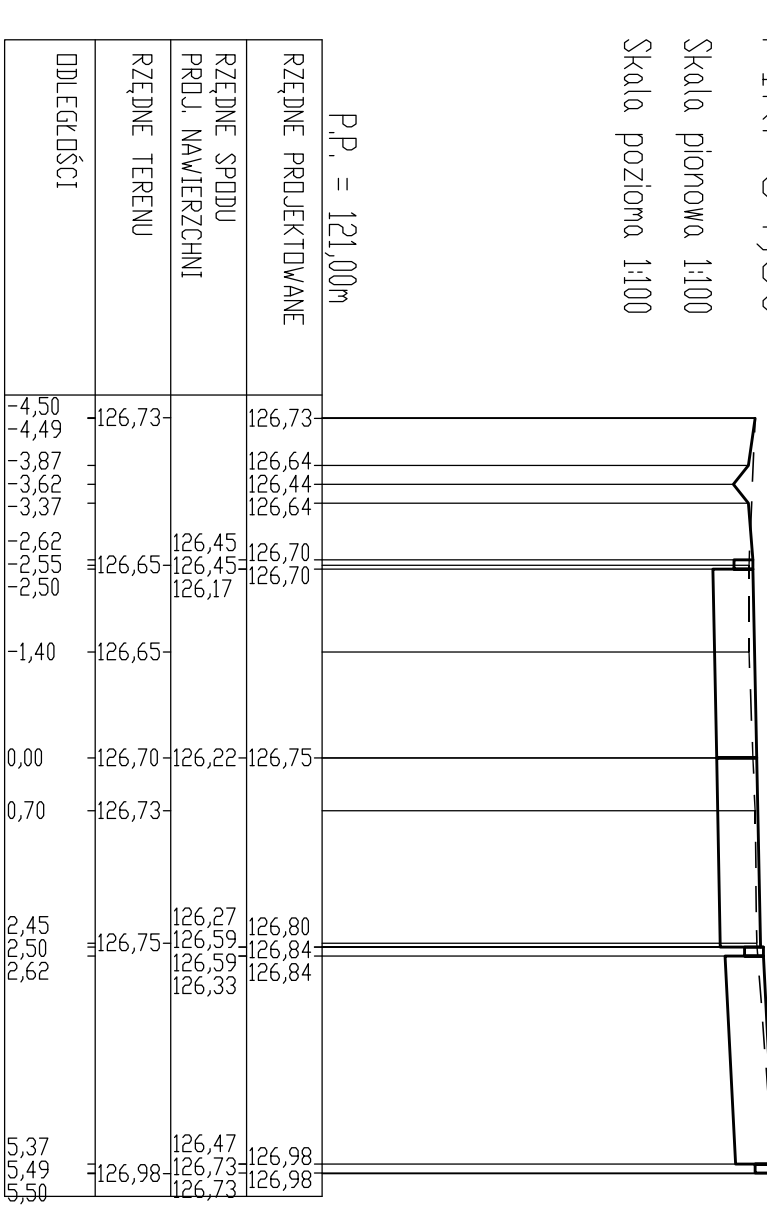


PIK. 91,70

Skala pionowa 1:100  
Skala pozioma 1:100

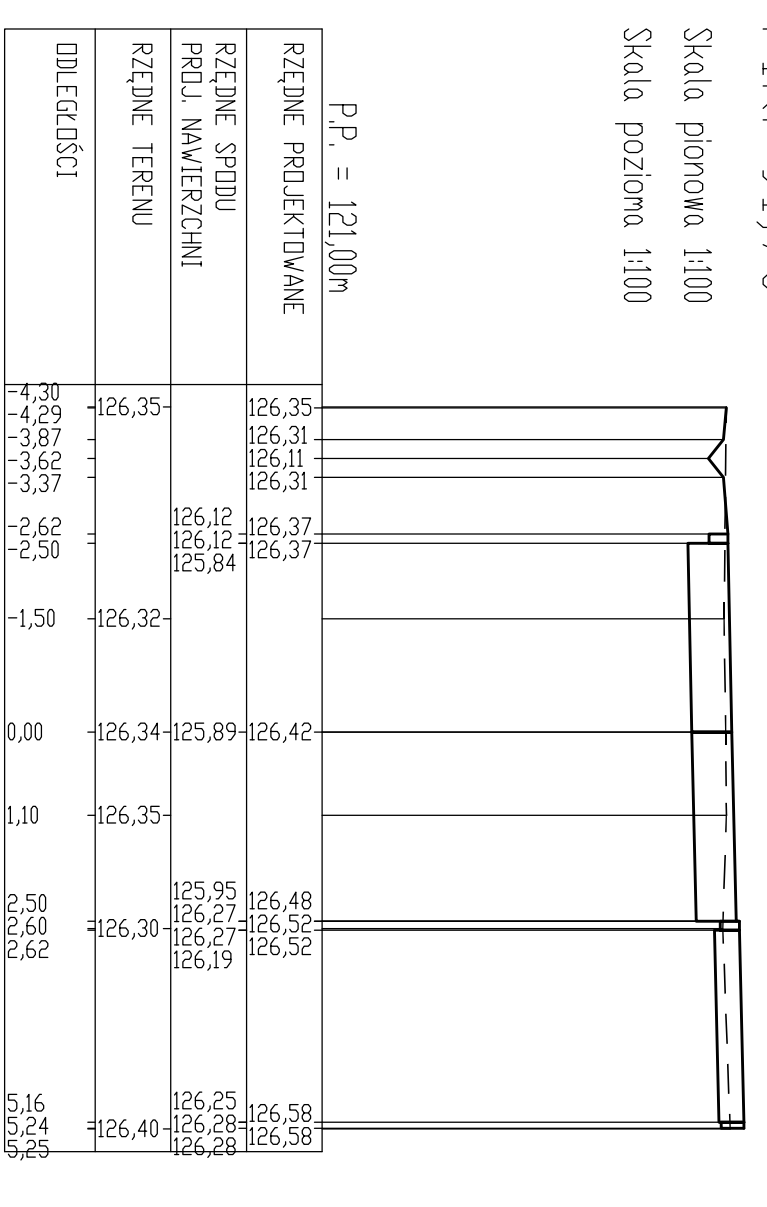


PIK. 119,00

Skala pionowa 1:100  
Skala pozioma 1:100

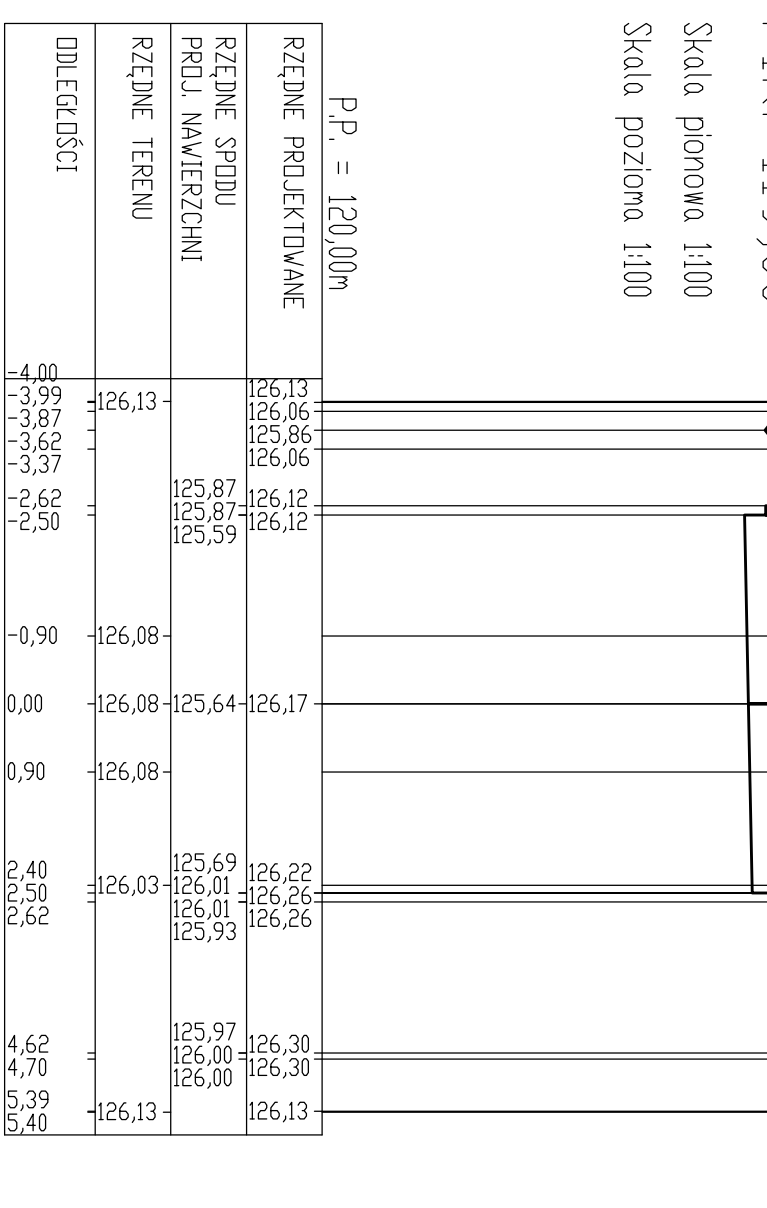


PIK. 156,20

Skala pionowa 1:100  
Skala pozioma 1:100

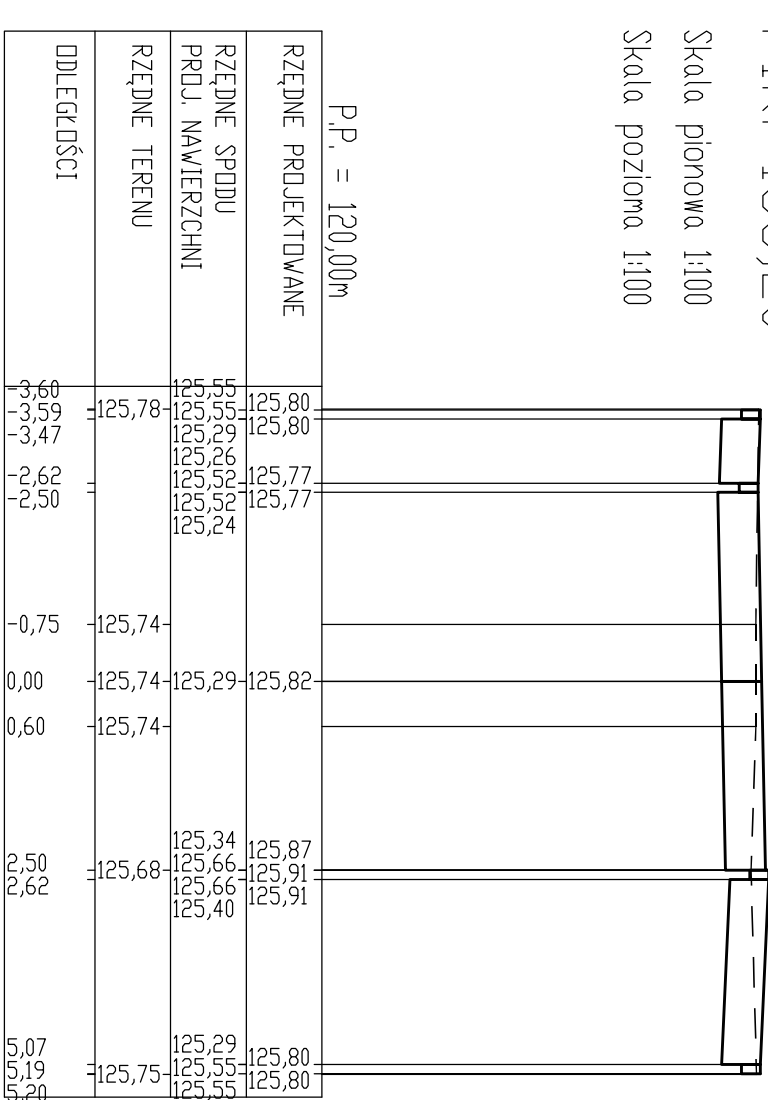


PIK. 191,10

Skala pionowa 1:100  
Skala pozioma 1:100

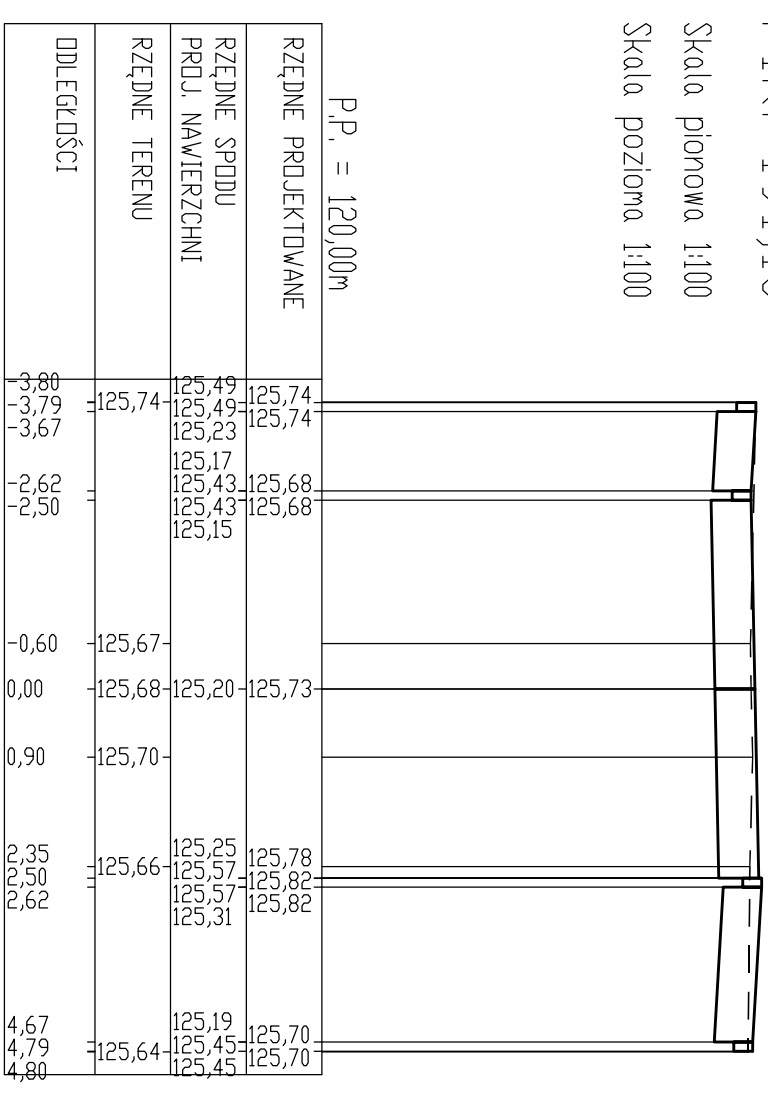


PIK. 224,30

Skala pionowa 1:100  
Skala pozioma 1:100

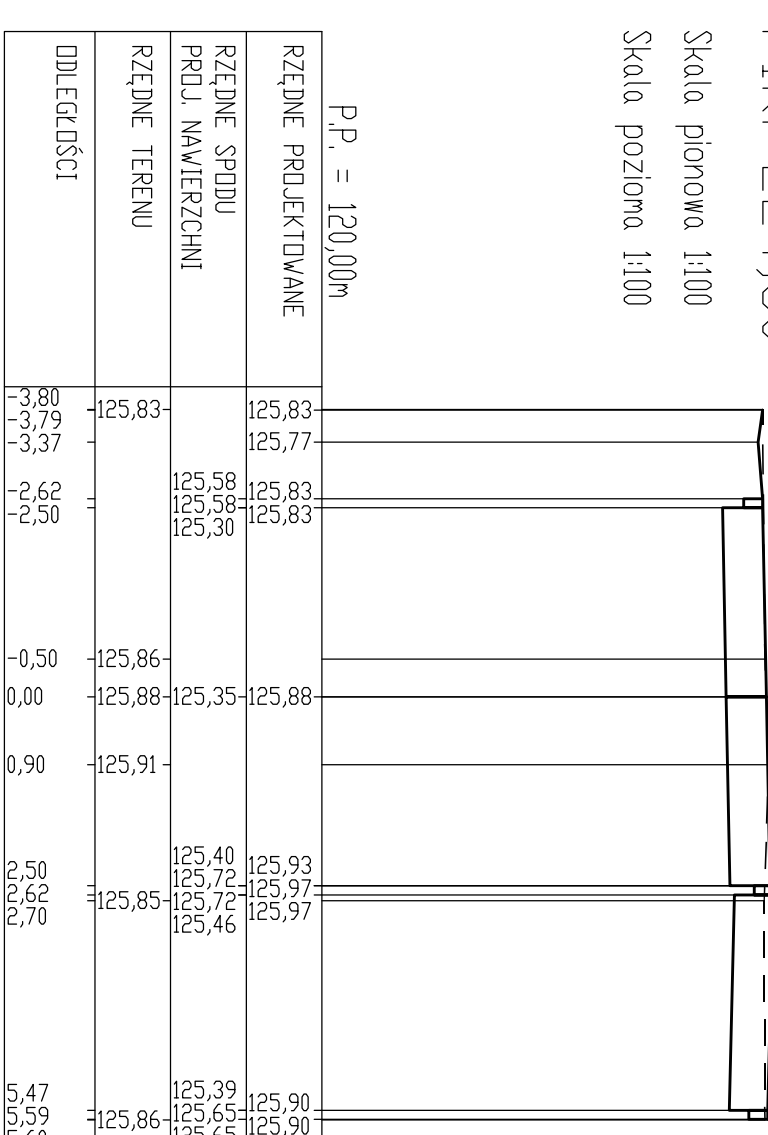


PIK. 255,80

Skala pionowa 1:100  
Skala pozioma 1:100

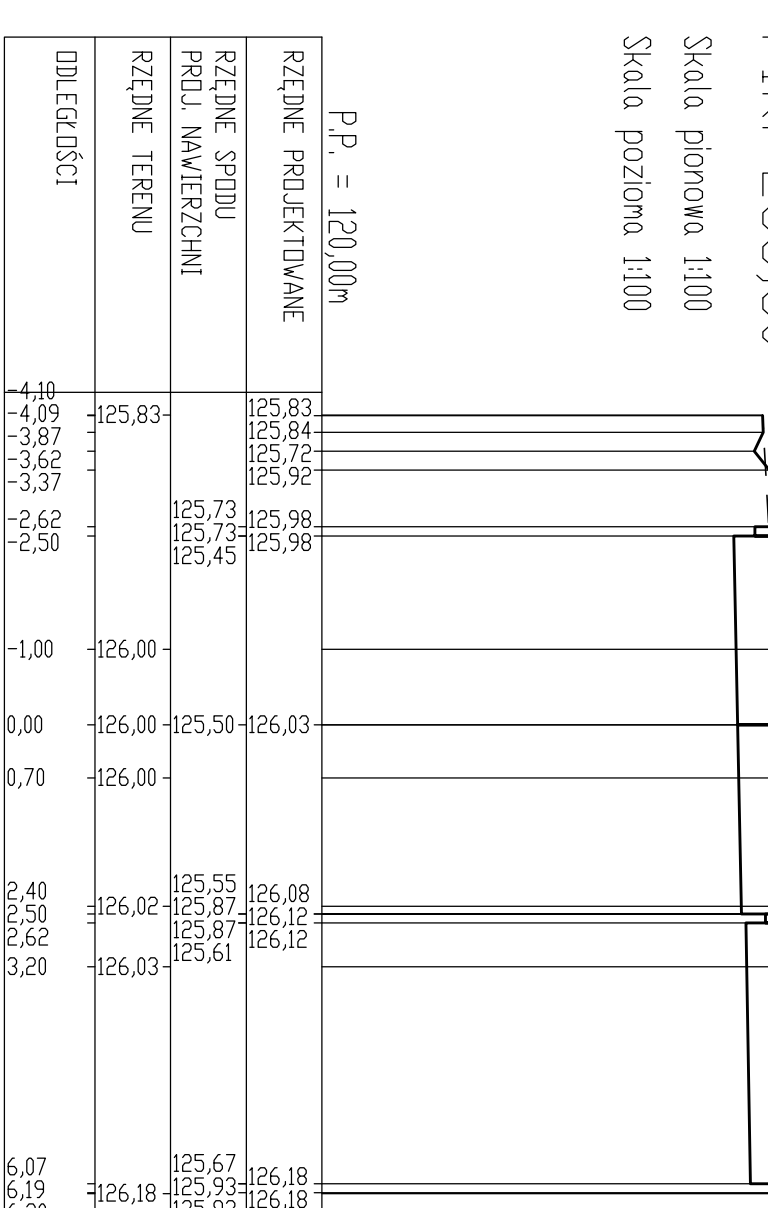

PIK. 277,90

Skala pionowa 1:100  
Skala pozioma 1:100

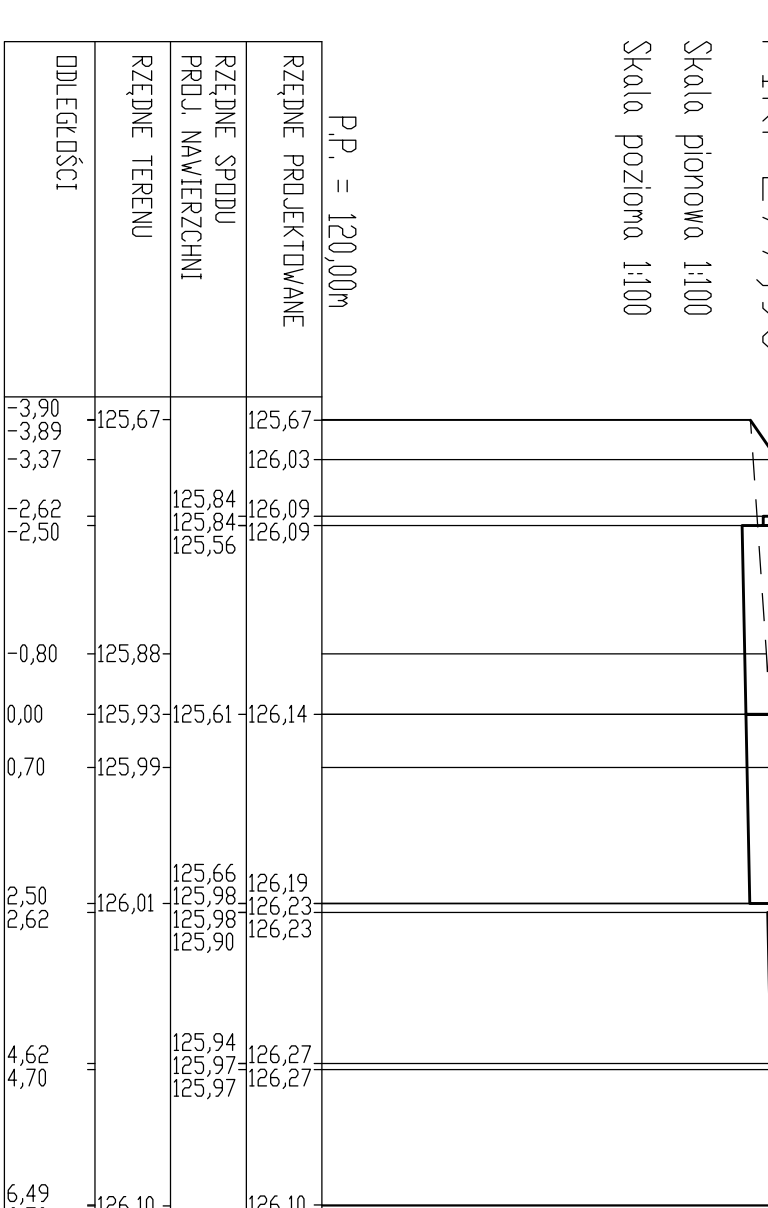

ZAKŁAD USŁUG TECHNICZNYCH BEKALANOWICZ „MP” MILITARIUM  
ul. H. Senkiewicza 31 89-200 Siedlce  
tel./fax: 52 320 35 36  
tel. kom. 509 385 444  
NIP: 524 193 51 91

Investor: **Gmina Tłuszcz, ul. Leśna 7**

Objekt: **Przebudowa stacji gminnej w miejscowości Kodanowice, ul. Kacelnia.**

**PRZEKROJE POPRZECZNE - ARKUSZ NR 1**

Skala: 1:100/100

Funkcja	Inżynier inżynier	Podpis
Projektant	mgr inż. Piotr MIK	
Sprowadzi	mgr inż. Ewa MIK	

39