# PRZEPOMPOWNIA
## Skala 1 : 300

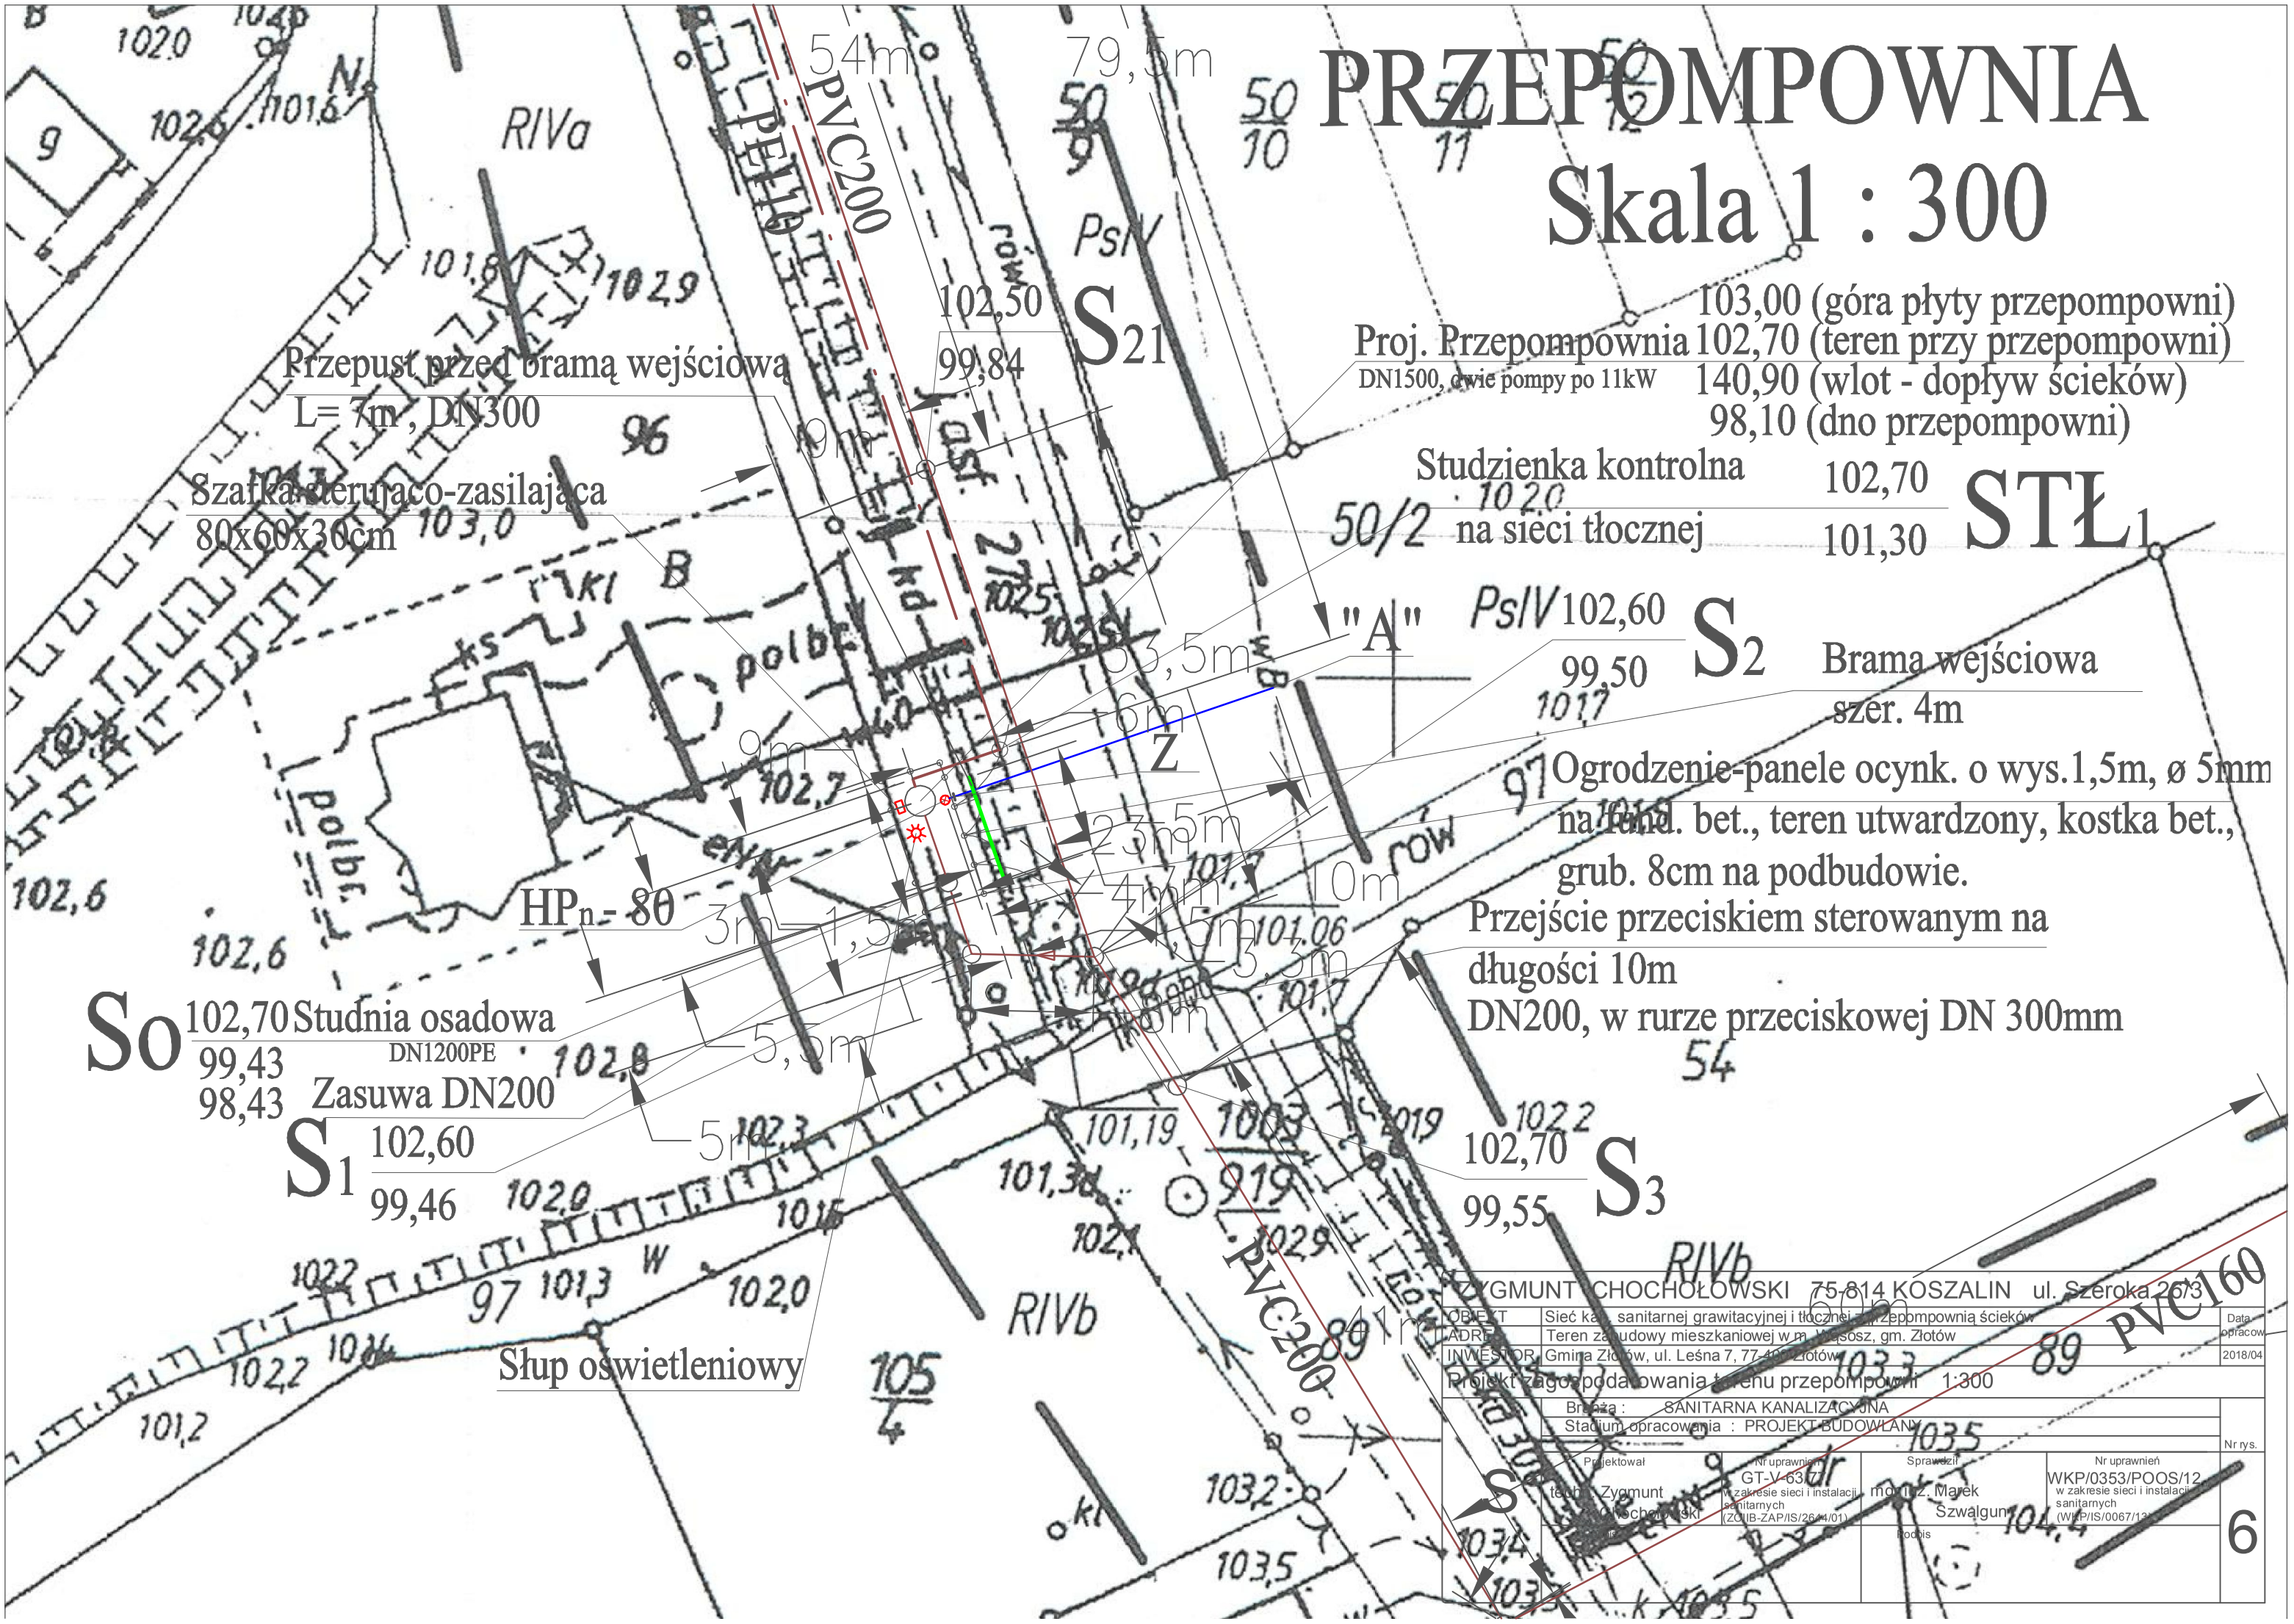


| | | | |
|---|---|---|---|
| ZYGMUNT CHOCHOŁOWSKI 75-814 KOSZALIN ul. Szeroka 26/3 | | | |
| OBIEKT | Sieć kan. sanitarnej grawitacyjnej i tłocznej z przepompownią ścieków | | Data opracow. |
| ADRES | Teren zabudowy mieszkaniowej w m. Wąsosz, gm. Złotów | | |
| INWESTOR | Gmina Złotów, ul. Leśna 7, 77-400 Złotów | | 2018/04 |
| Projekt zagospodarowania terenu przepompowni 1:300 | | | |
| Branża : SANITARNA KANALIZACYJNA | | | |
| Stadium opracowania : PROJEKT BUDOWLANY | | | Nr rys. |
| Projektował: techn. Zygmunt Chochołowski | Nr uprawnień: GT-V-63/7 w zakresie sieci i instalacji sanitarnych (ZOIIB-ZAP/IS/2644/01) | Sprawdził: mgr inż. Marek Szwalgun | Nr uprawnień: WKP/0353/POOS/12 w zakresie sieci i instalacji sanitarnych (WKP/IS/0067/13) |
| | | Podpis | 6 |